


gmina: KRZYWINIA
powiat: KOŚCIAŃSKI
Województwo: WIELKOPOLSKIE

ZALĄCZNIK GRAFICZNY
DO UCHWAŁY Nr XXXIII/305/2006
Rady Miejskiej Krzywinia
z dnia 21 marca 2006r.

SKALA 1:20 000

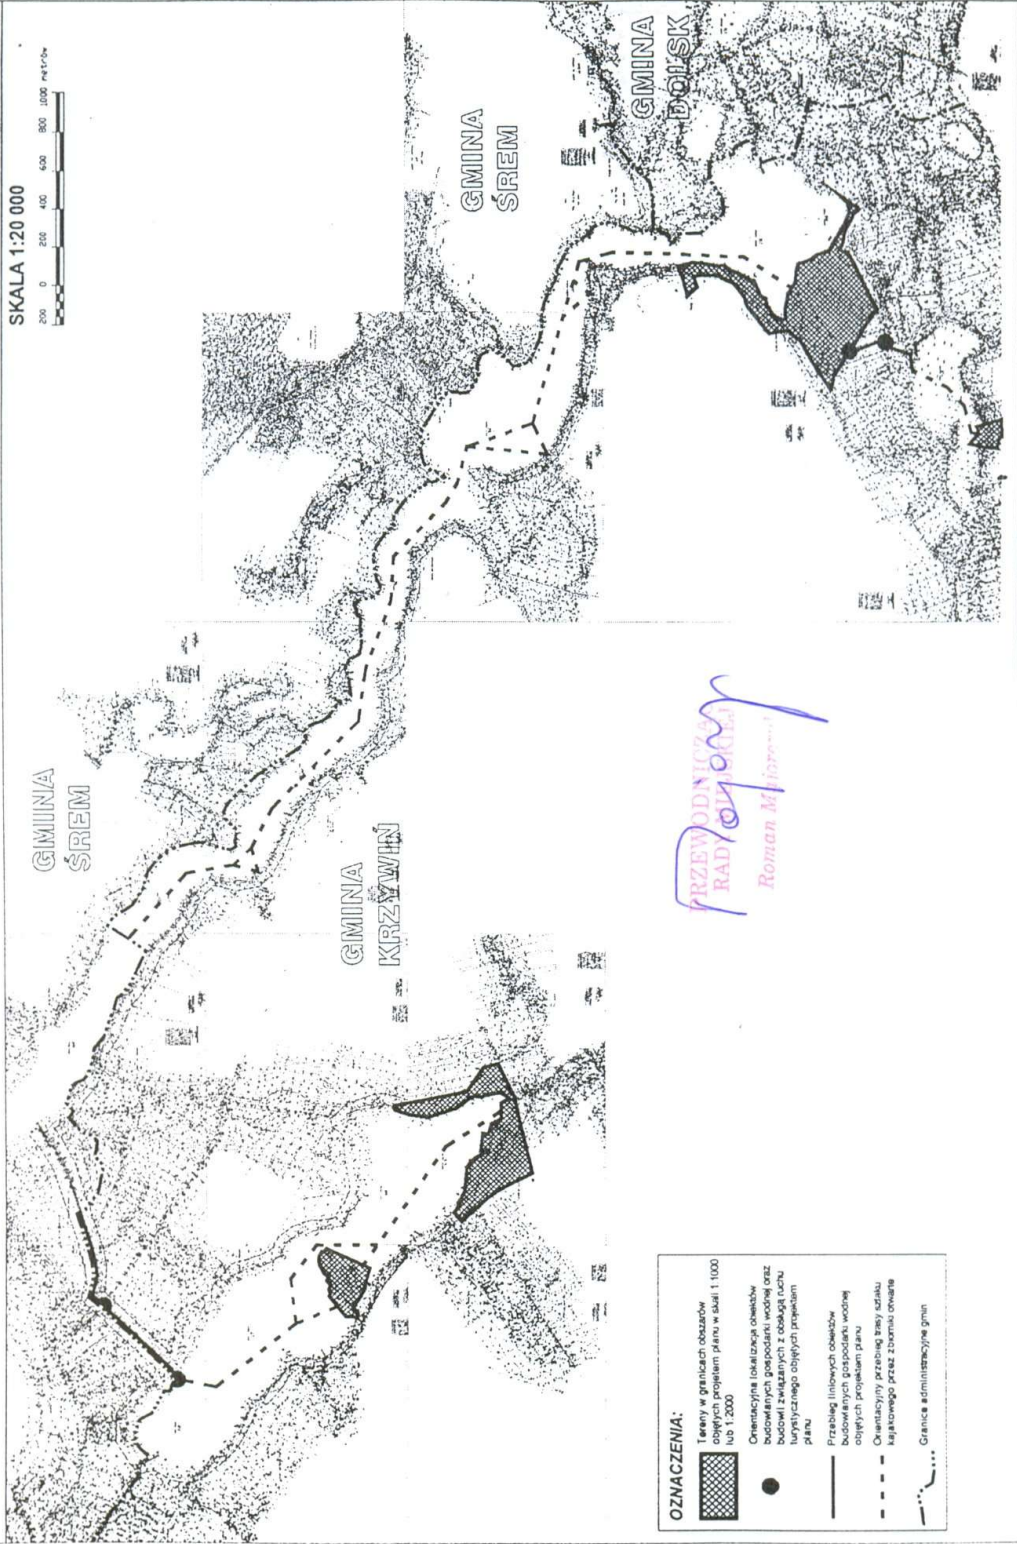

OZNACZENIA:

- Tereny w granicach obszarów objętych projektem planu w skali 1:1000 lub 1:2000
- Orientacyjna lokalizacja obiektów budowlanych gospodarki wodnej oraz budowli związanych z obrotami ruchu turystycznego objętych projektem planu
- Przebieg liniowych obiektów budowlanych gospodarki wodnej objętych projektem planu
- Orientacyjny przebieg trasy szlaku kajakowego przez zbiorniki owalne
- Granice administracyjne gmin

PRZEWODNICZĄCY
RADY MIEJSKIEJ
Roman M. Jędrzejewski