


wieś: CICHOWO
gmina: KRZYWIŃ
powiat: KOŚCIAŃSKI
Województwo: WIELKOPOLSKIE

**RADA MIEJSKA
KRZYWINIA**

**ZAŁĄCZNIK GRAFICZNY
DO UCHWAŁY Nr XXXIII/307/2006
Rady Miejskiej Krzywinia
z dnia 21 marca 2006r.**

SKALA 1:2500

0 25 50 75 100 125 metrów

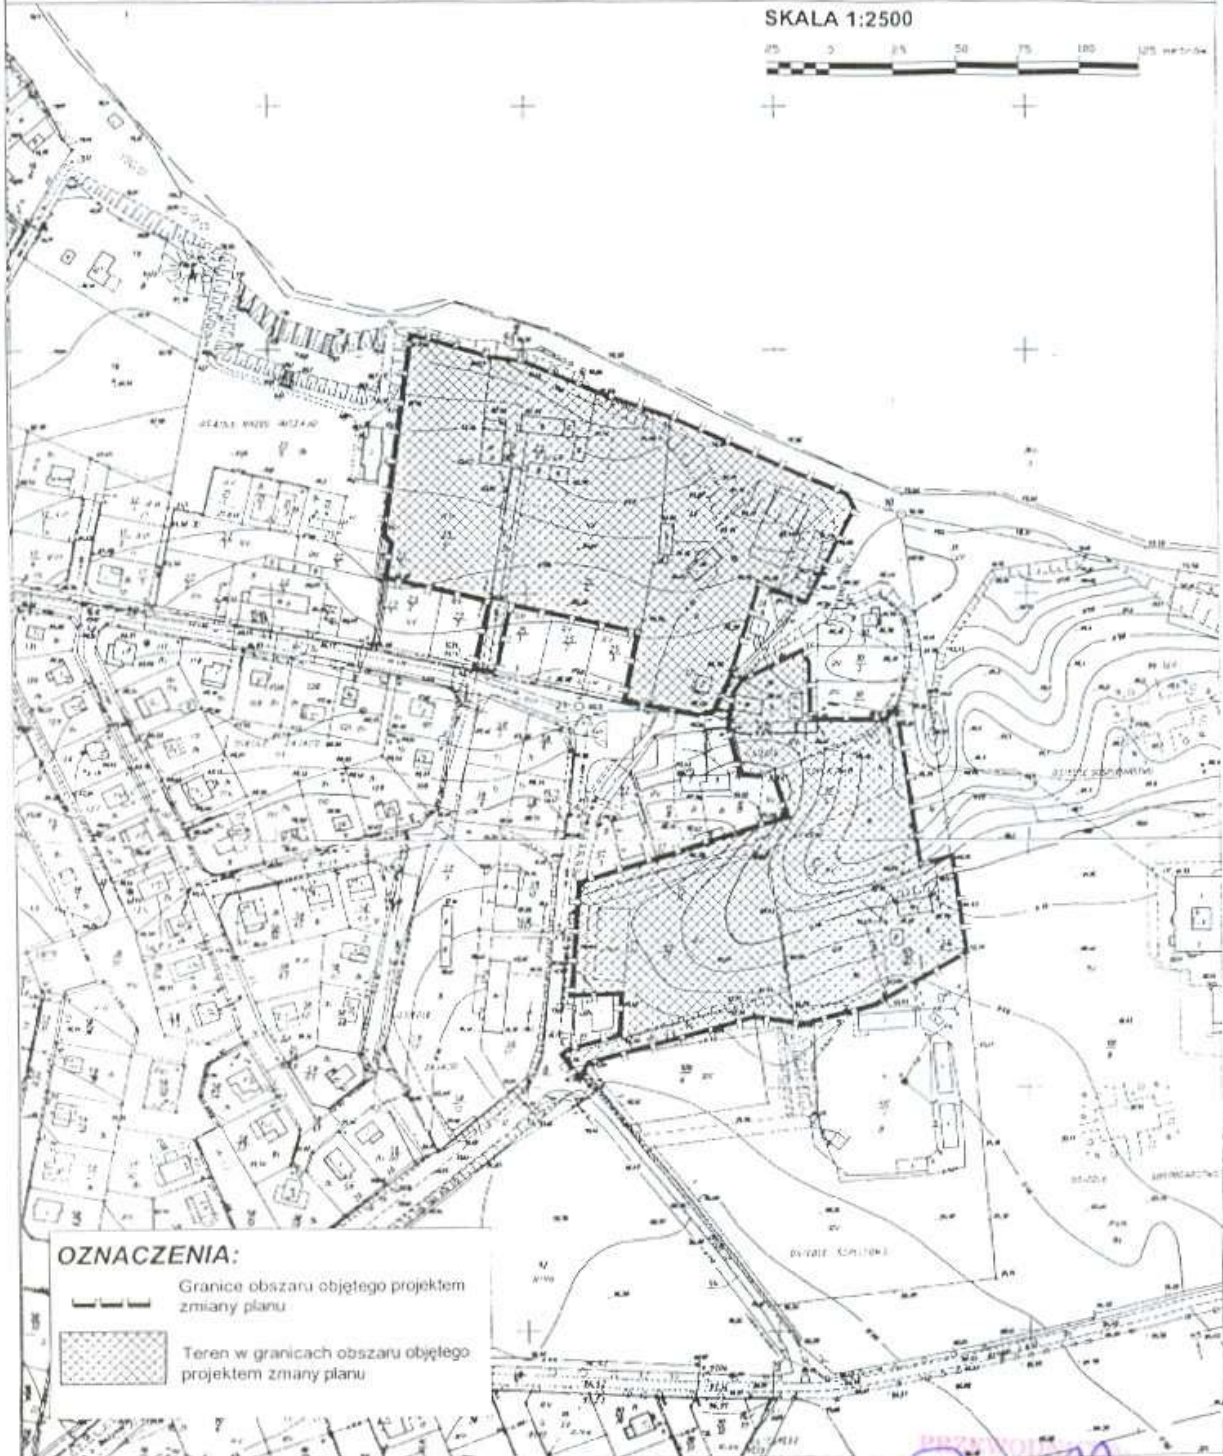

OZNACZENIA:

- Granice obszaru objętego projektem zmiany planu
- ▨ Teren w granicach obszaru objętego projektem zmiany planu

ROMAN MAJ
Roman Maj